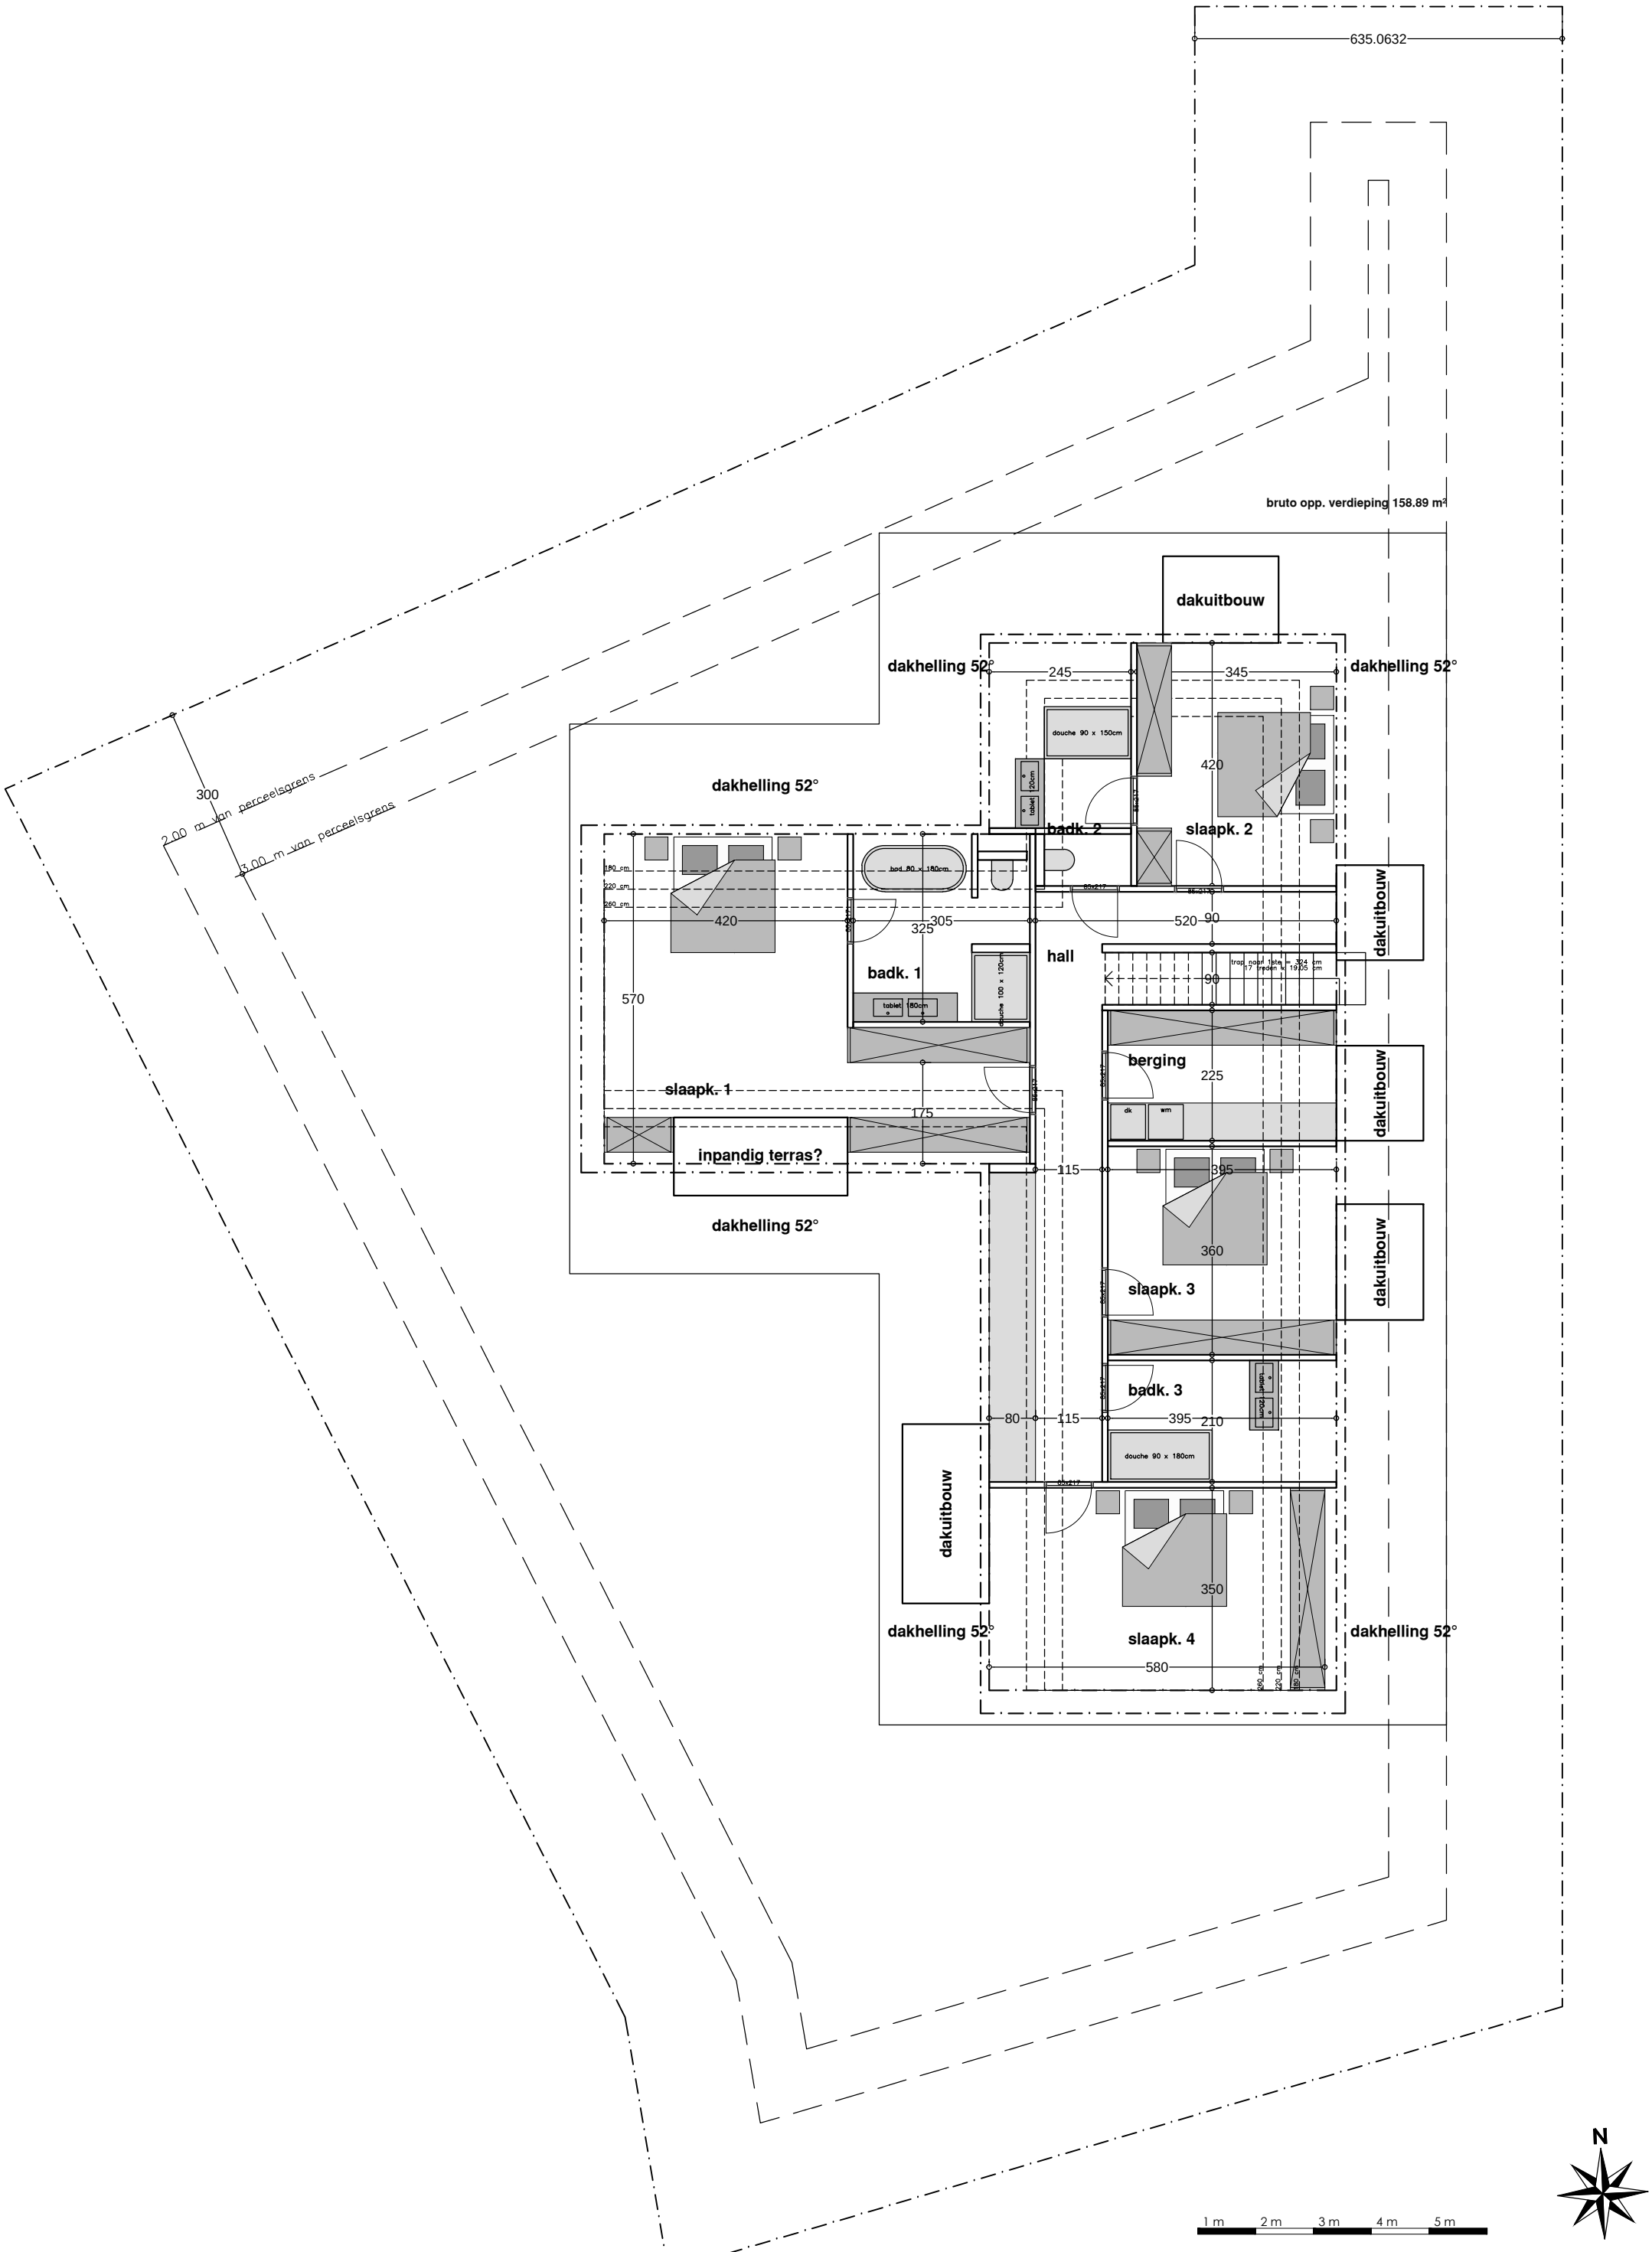

VERDIEPING voorontwerp 3

www.architektenburo.be Architektenburo Wim Baekelandt bvba Dorpsstraat 3/11 8300 Knokke-Heist	project/bouwplaats nieuwbouw villa na afbaak bestaande KAD 10 Afd Sectie A nr 181f/2 en 181d/2 Korenbloemdreef 37 8300 Knokke-Heist	plan : ZIE BOVEN Dossier : 22378ROB Datum : 14/03/2023 Schaal : 1/100	versie 01/ 02/ 03/